


Construction d'une piscine scolaire et publique

Dossier d'appel d'offres



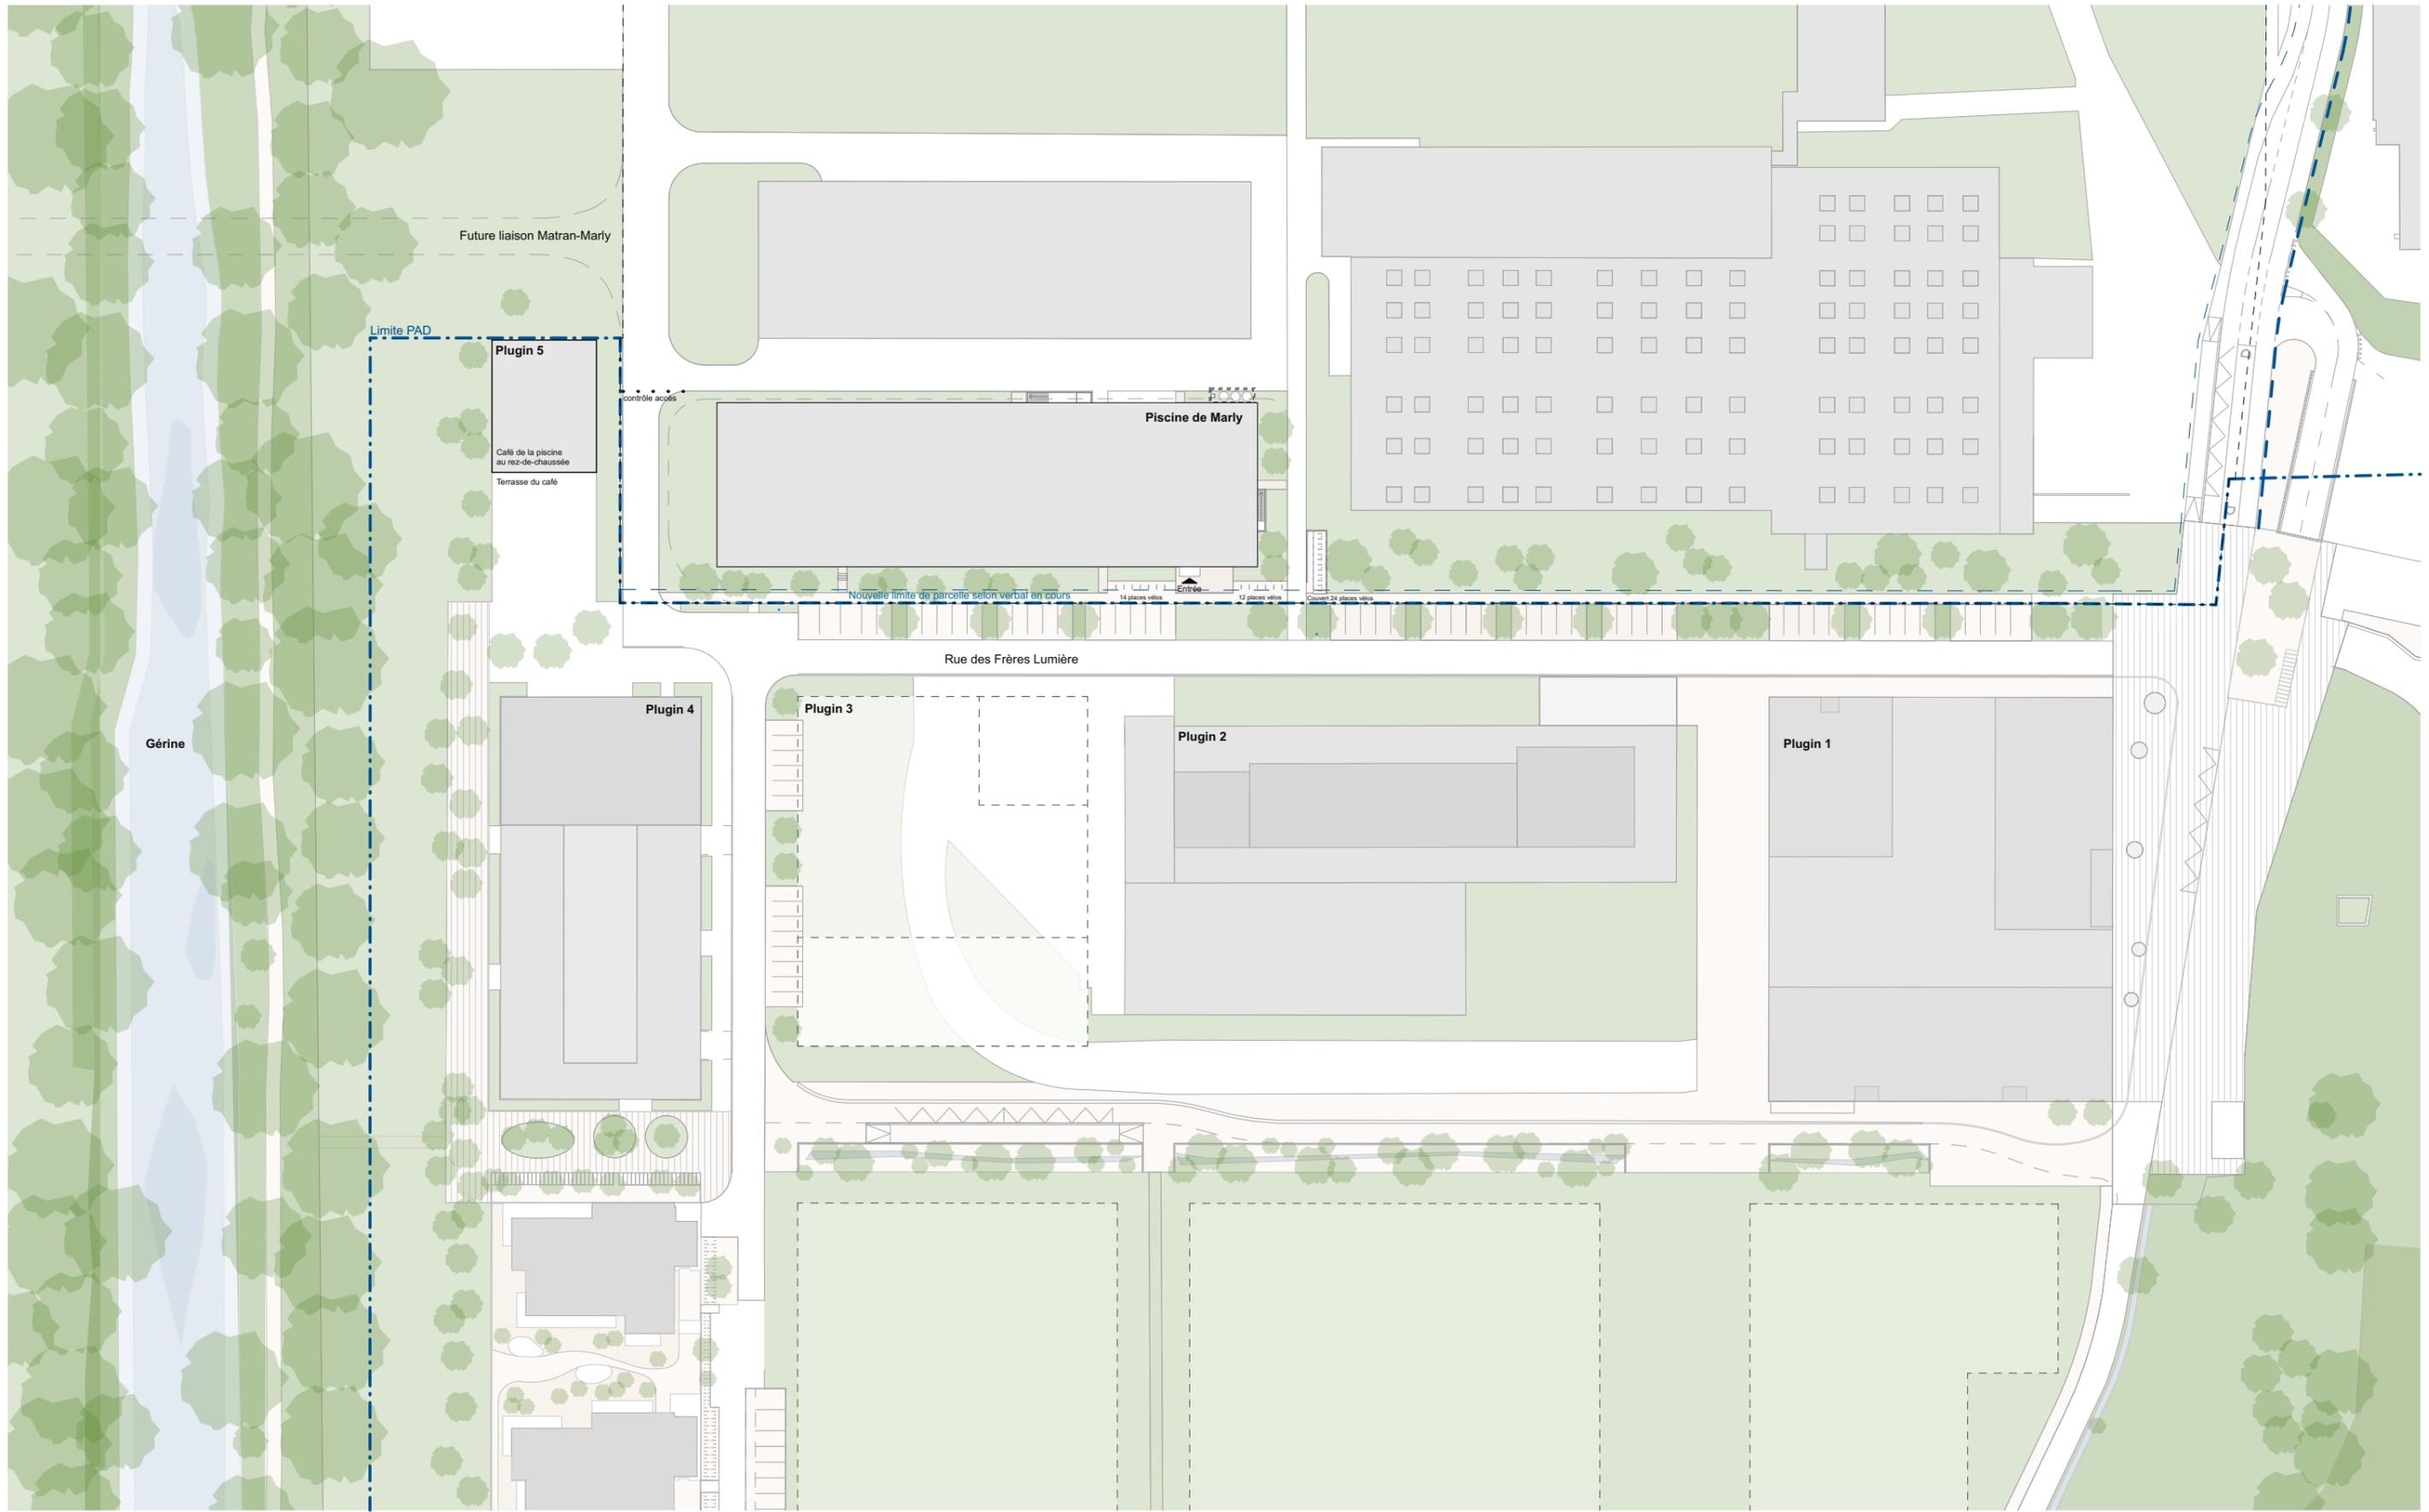

PISCINE DE MARLY

MO : Marly Innovation Center Sarl
 Team architectes : **MAGIZAN** CCH-E

Construction d'un centre aquatique scolaire et public dans le quartier de l'Ancienne Papeterie

Toutes les cotes sont indicatives.

Il est de la responsabilité de l'entrepreneur de vérifier toutes les cotes, niveaux et indications du présent plan et de signaler les éventuelles erreurs ou anomalies à la direction des travaux ou à l'architecte avant d'entreprendre les travaux.


Le mobilier est indicatif.

Plan n° : 501
 Date : 27.05.21
 Dess. : JC SM MR
 Format : A3
 Niv. ±0.00 : +600.75


Dossier d'appel d'offres

Plan de situation

1:1000

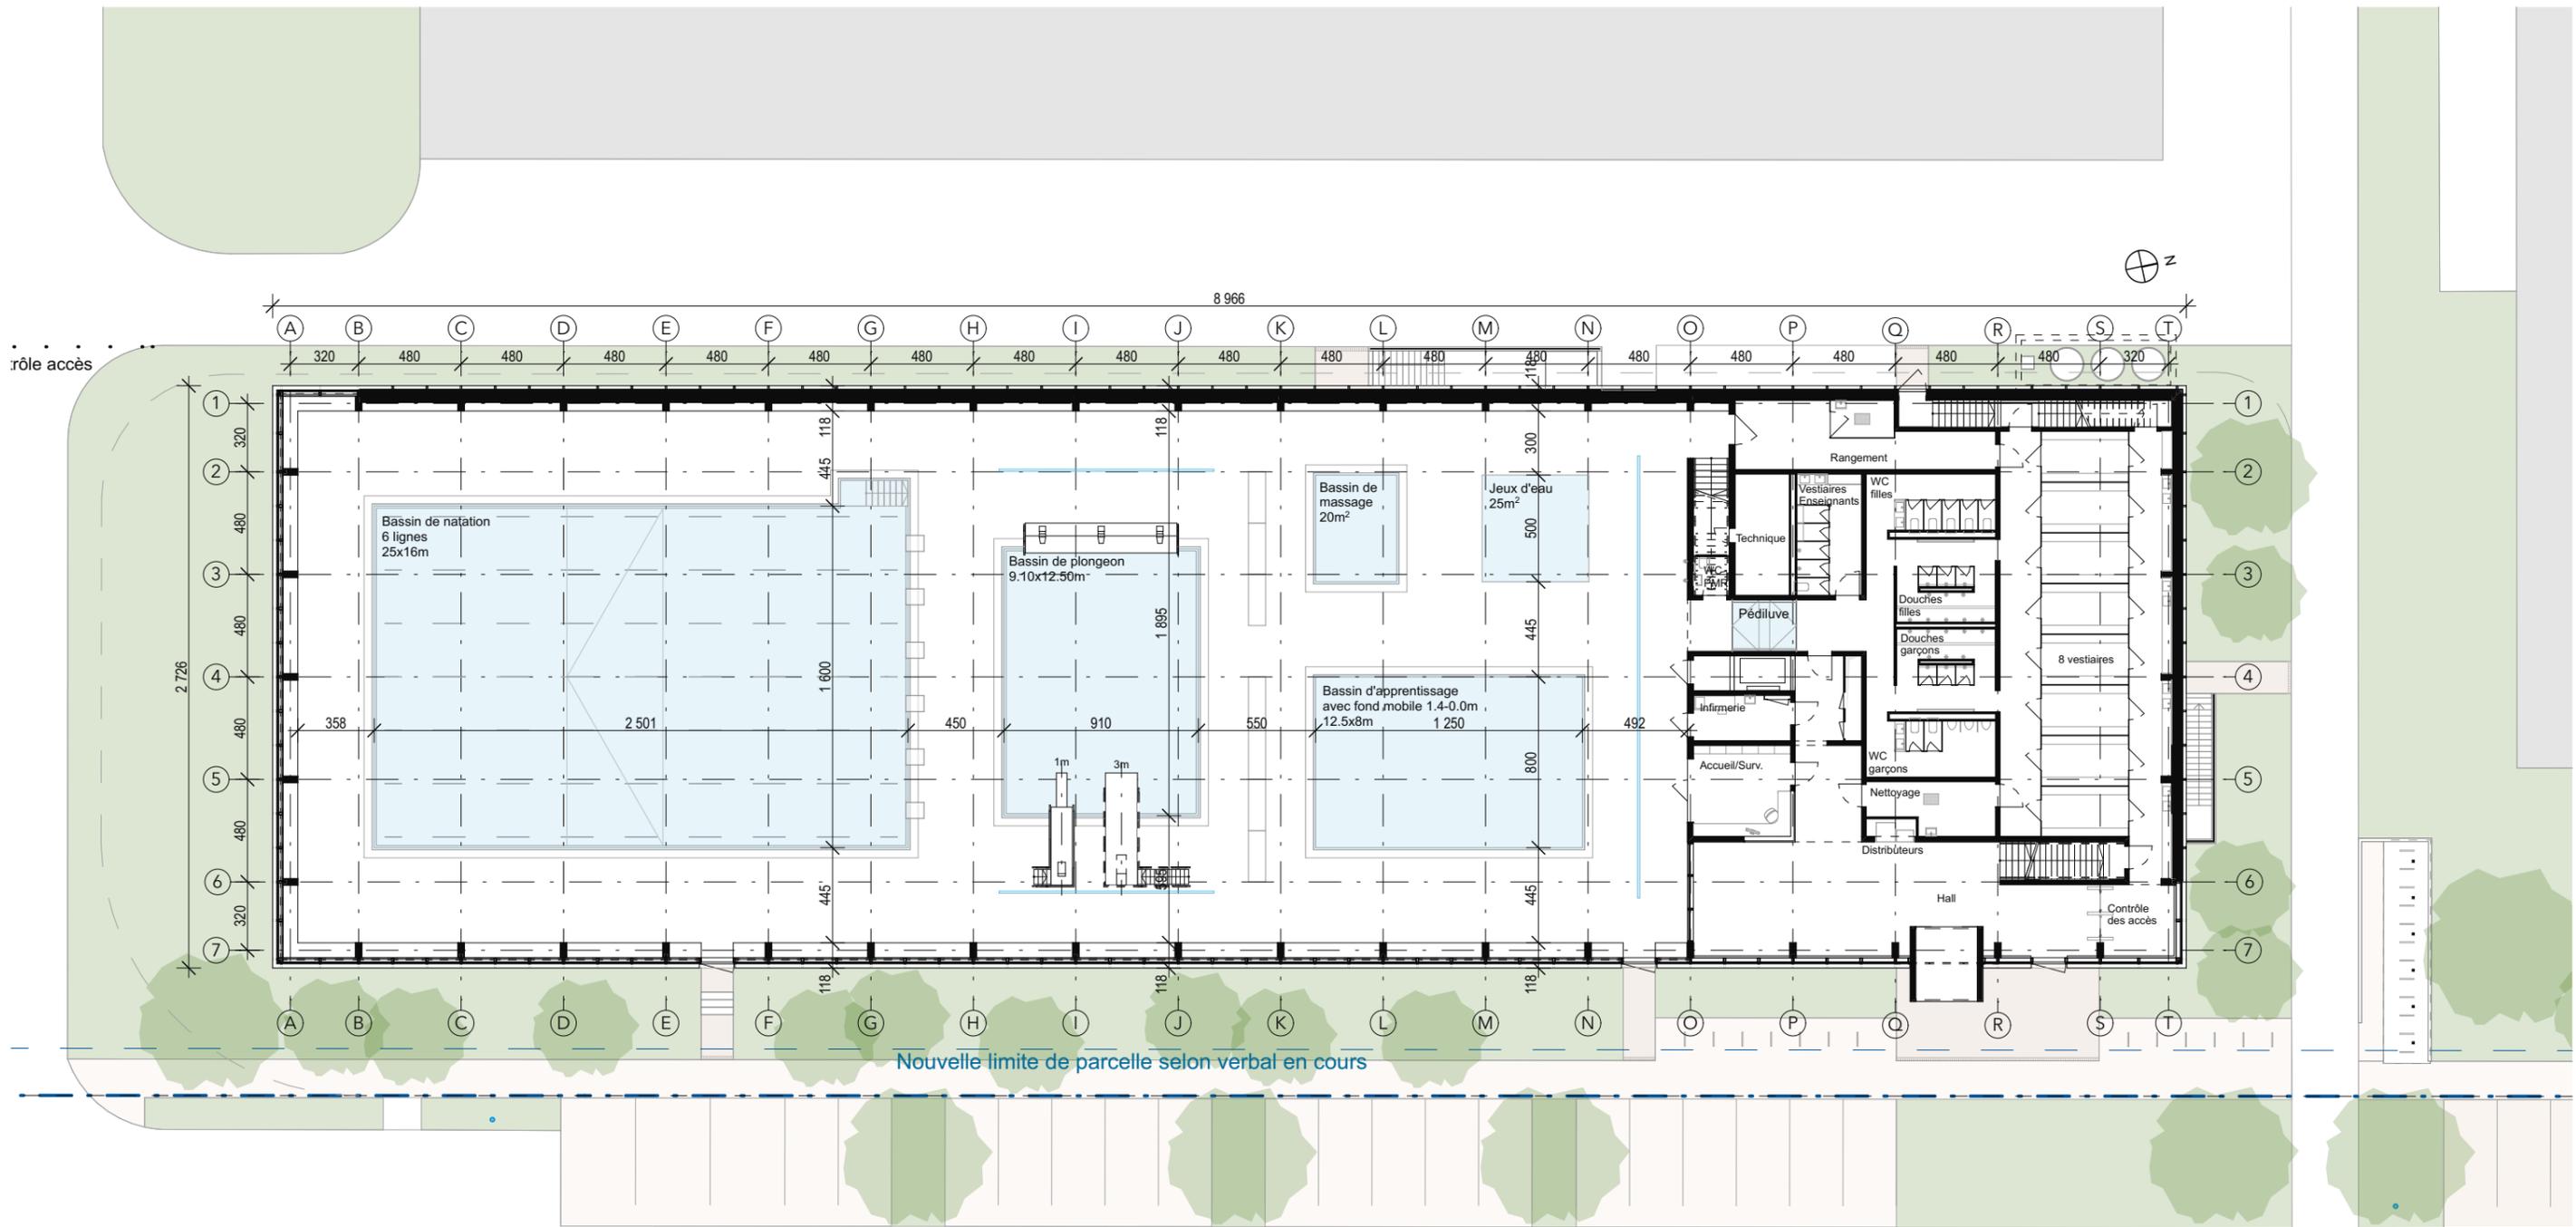

Rue des Frères Lumière

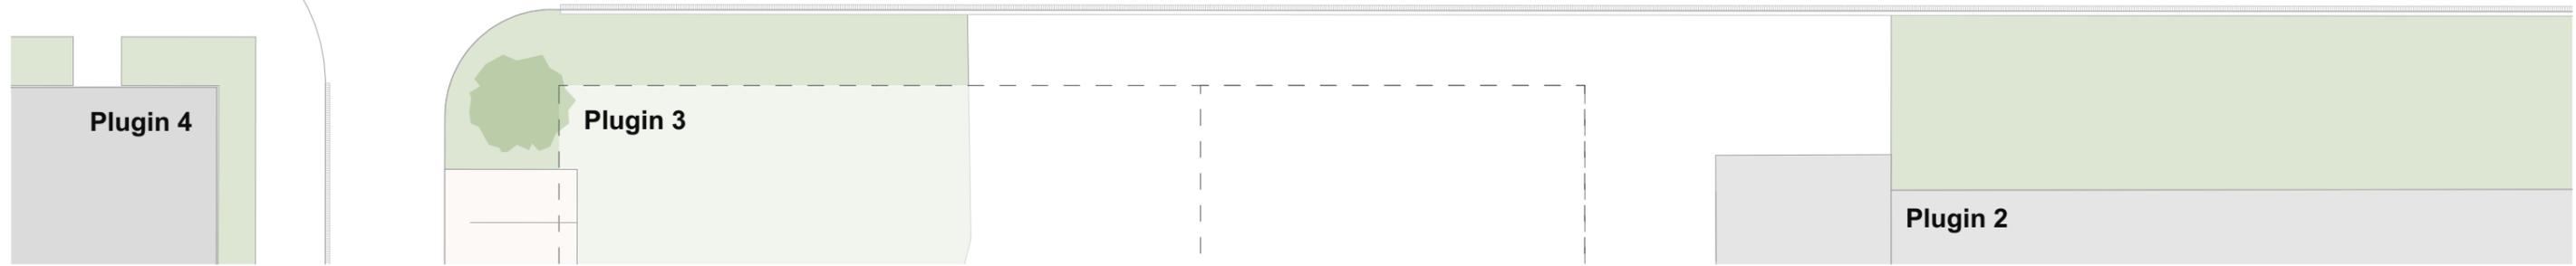

PISCINE DE MARLY


MO : Marly Innovation Center Sarl
 Team architectes : **MAGIZAN** CCH-E

Construction d'un centre aquatique scolaire et public dans le quartier de l'Ancienne Papeterie

Toutes les cotes sont indicatives.
 Il est de la responsabilité de l'entrepreneur de vérifier toutes les cotes, niveaux et indications du présent plan et de signaler les éventuelles erreurs ou anomalies à la direction des travaux ou à l'architecte avant d'entreprendre les travaux.
 Le mobilier est indicatif.

Plan n° : 502
 Date : 27.05.21
 Dess. : JC SM MR
 Format : A3
 Niv. ±0.00 : +600.75

Dossier d'appel d'offres
Rez-de-chaussée

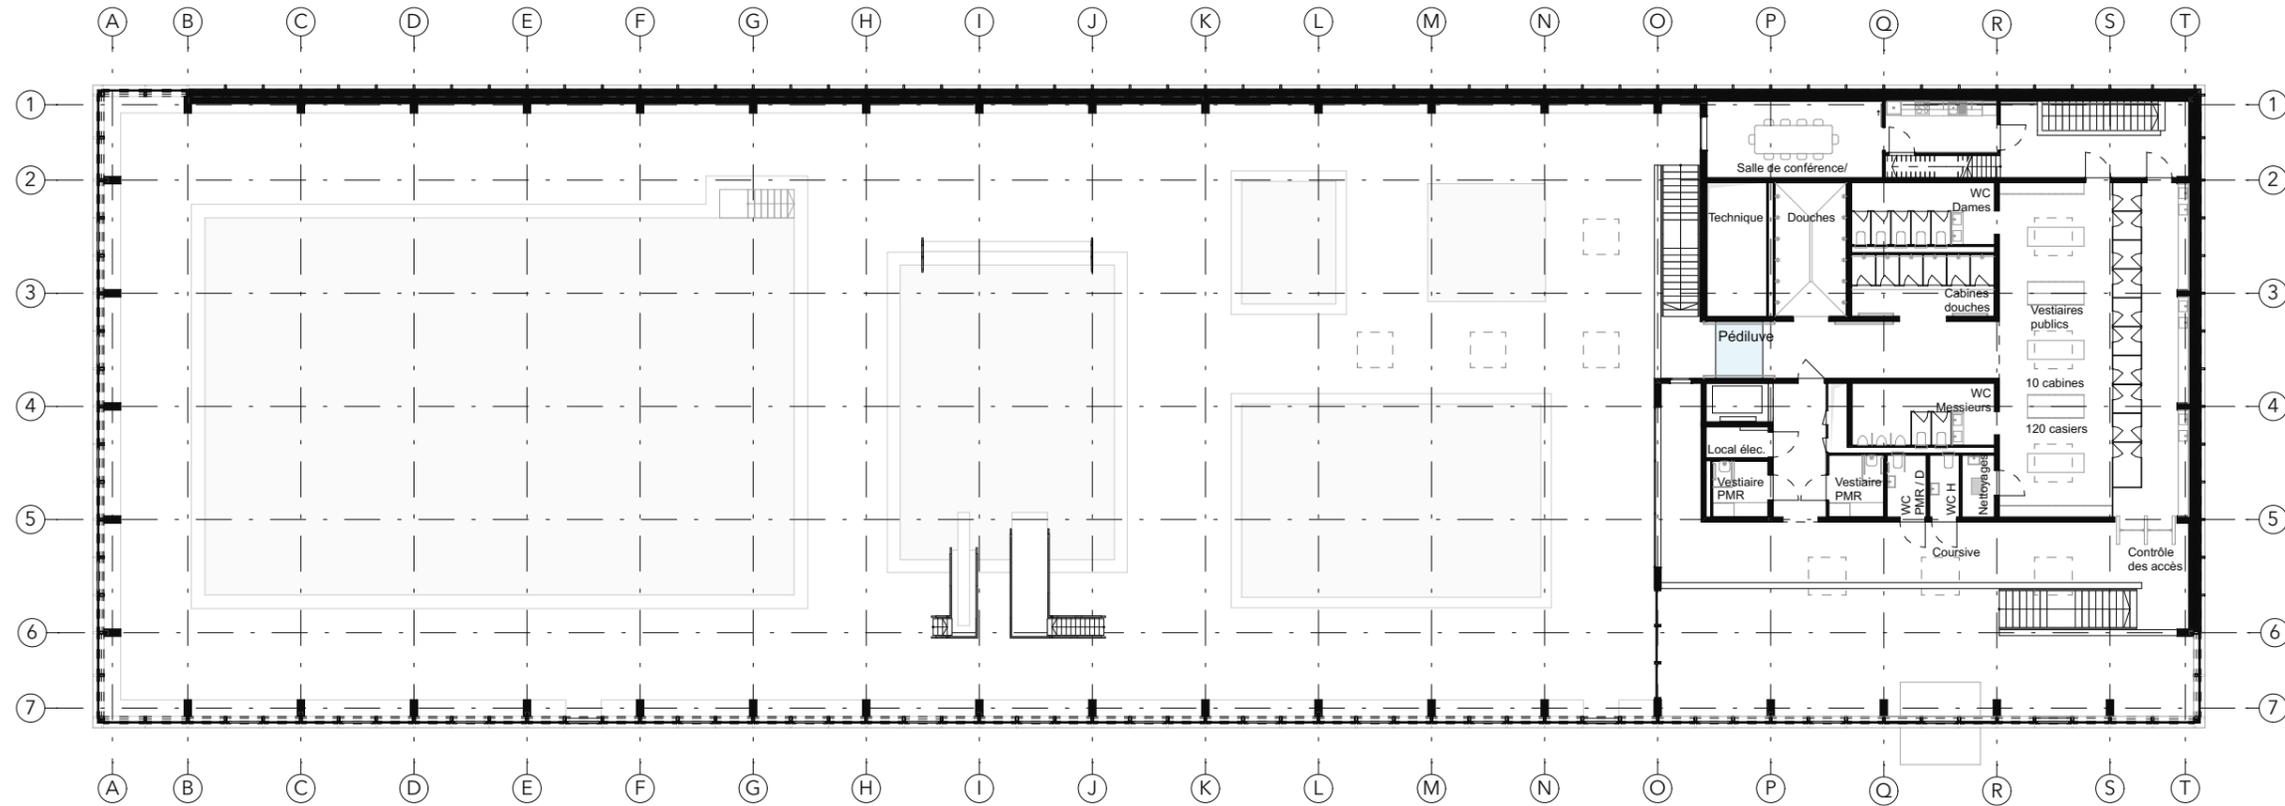

PISCINE DE MARLY

MO : Marly Innovation Center Sarl
 Team architectes : **MAGIZAN** CCH-E

Construction d'un centre aquatique scolaire et public dans le quartier de l'Ancienne Papeterie

Toutes les cotes sont indicatives.

Il est de la responsabilité de l'entrepreneur de vérifier toutes les cotes, niveaux et indications du présent plan et de signaler les éventuelles erreurs ou anomalies à la direction des travaux ou à l'architecte avant d'entreprendre les travaux.


Le mobilier est indicatif.

Plan n° : 503
 Date : 27.05.21
 Dess. : JC SM MR
 Format : A3
 Niv. ±0.00 : +600.75

Dossier d'appel d'offres

1er étage

1:300

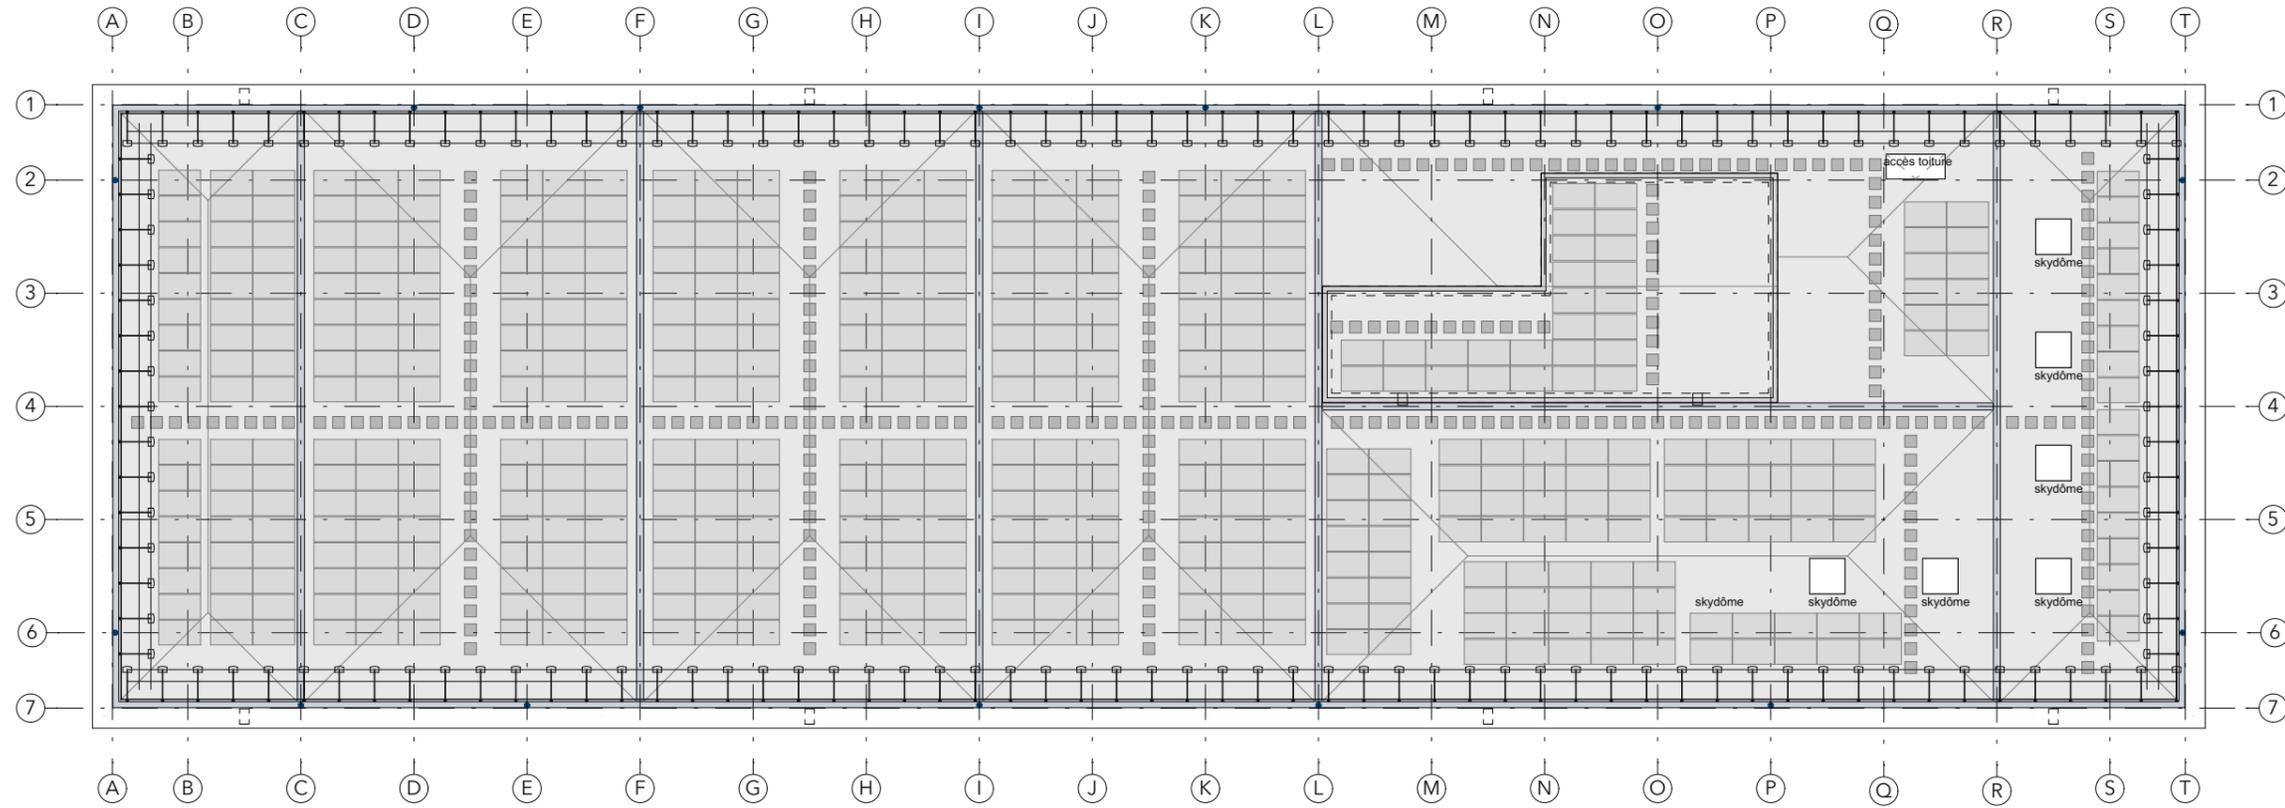

PISCINE DE MARLY

MO : Marly Innovation Center Sarl
Team architectes : **MAGIZAN** CCH-E

Construction d'un centre aquatique scolaire et public dans le quartier de l'Ancienne Papeterie

Toutes les cotes sont indicatives.

Il est de la responsabilité de l'entrepreneur de vérifier toutes les cotes, niveaux et indications du présent plan et de signaler les éventuelles erreurs ou anomalies à la direction des travaux ou à l'architecte avant d'entreprendre les travaux.


Le mobilier est indicatif.

Plan n° : 504
Date : 27.05.21
Dess. : JC SM MR
Format : A3
Niv. ±0.00 : +600.75

Dossier d'appel d'offres

Toiture

1:300

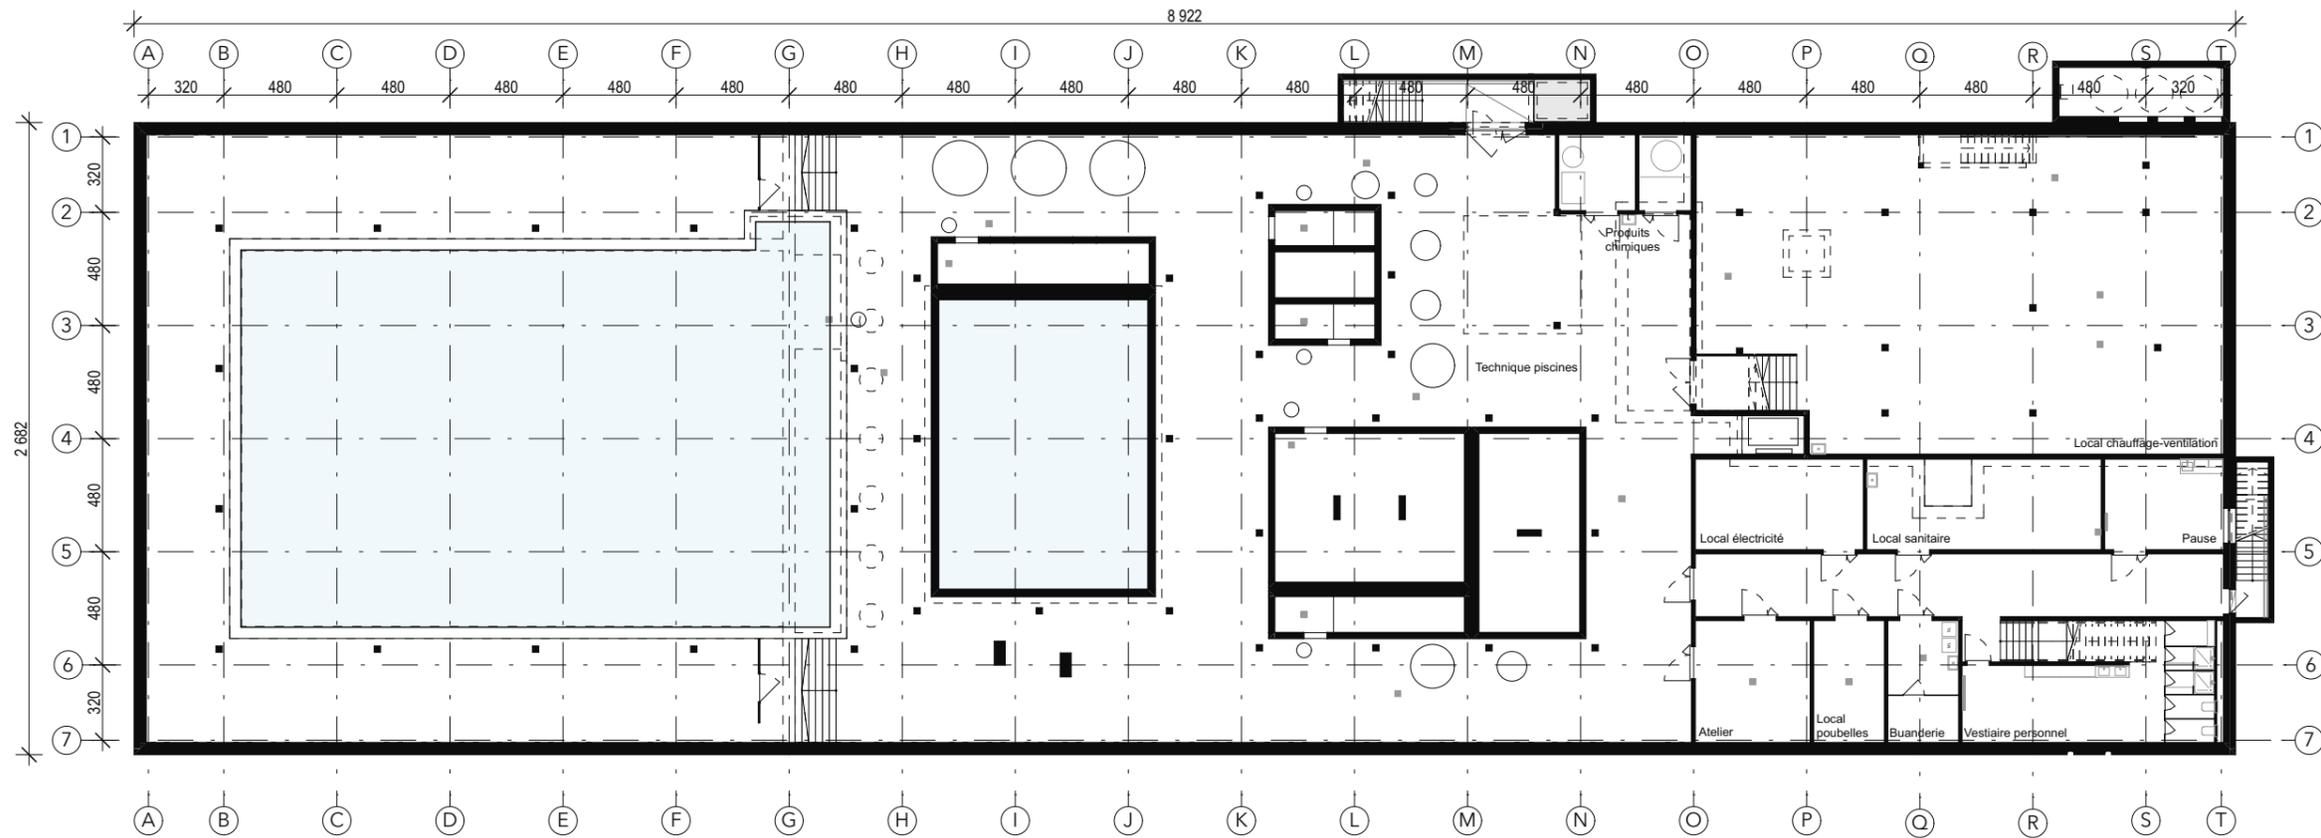

PISCINE DE MARLY

MO : Marly Innovation Center Sarl
 Team architectes : **MAGIZAN** CCHE

Construction d'un centre aquatique scolaire et public dans le quartier de l'Ancienne Papeterie

Toutes les cotes sont indicatives.

Il est de la responsabilité de l'entrepreneur de vérifier toutes les cotes, niveaux et indications du présent plan et de signaler les éventuelles erreurs ou anomalies à la direction des travaux ou à l'architecte avant d'entreprendre les travaux.



Le mobilier est indicatif.

Plan n° : 505
 Date : 27.05.21
 Dess. : JC SM MR
 Format : A3
 Niv. ±0.00 : +600.75


Dossier d'appel d'offres

Sous-sol

1:300

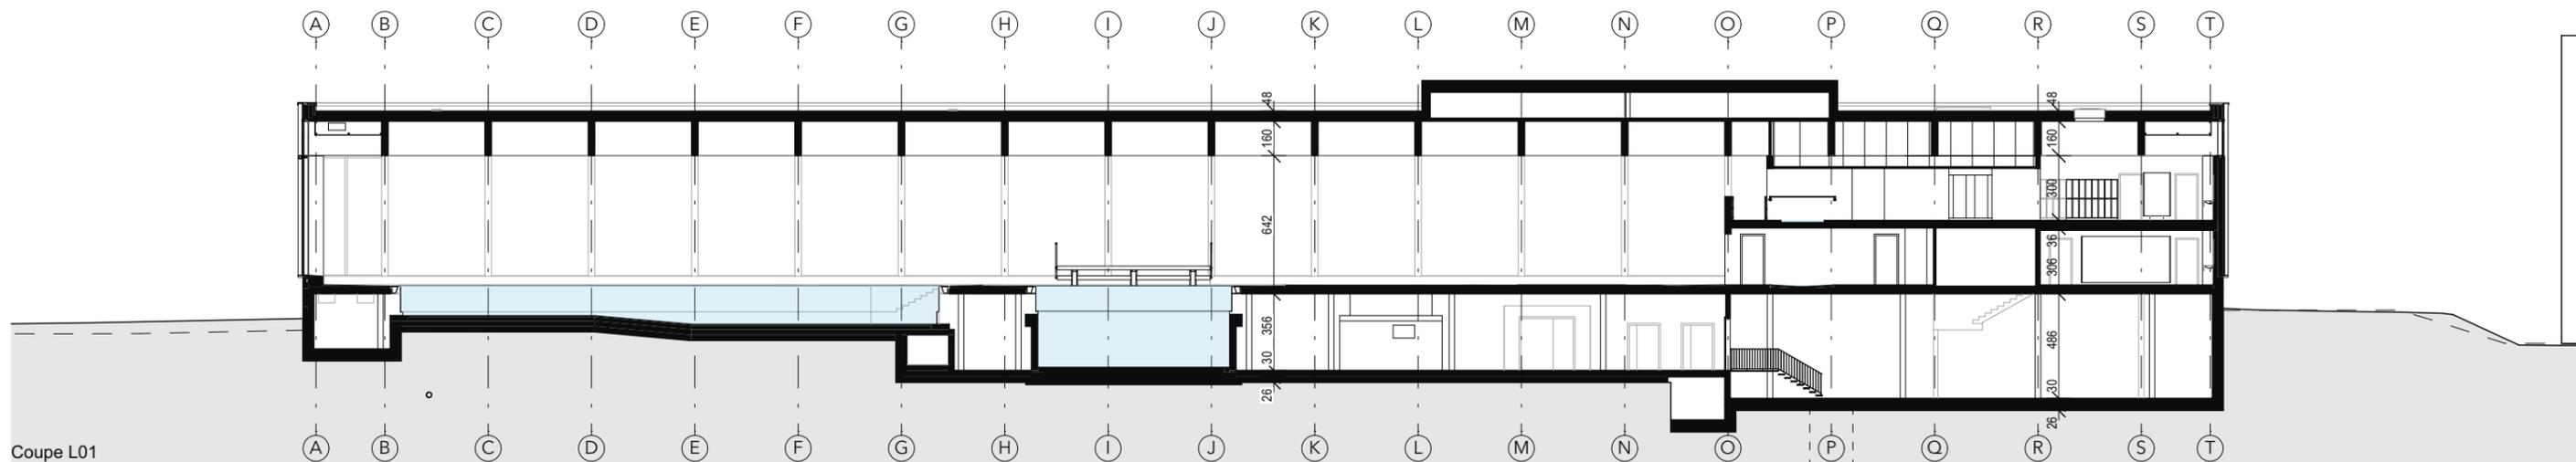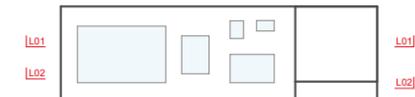

Coupe L01

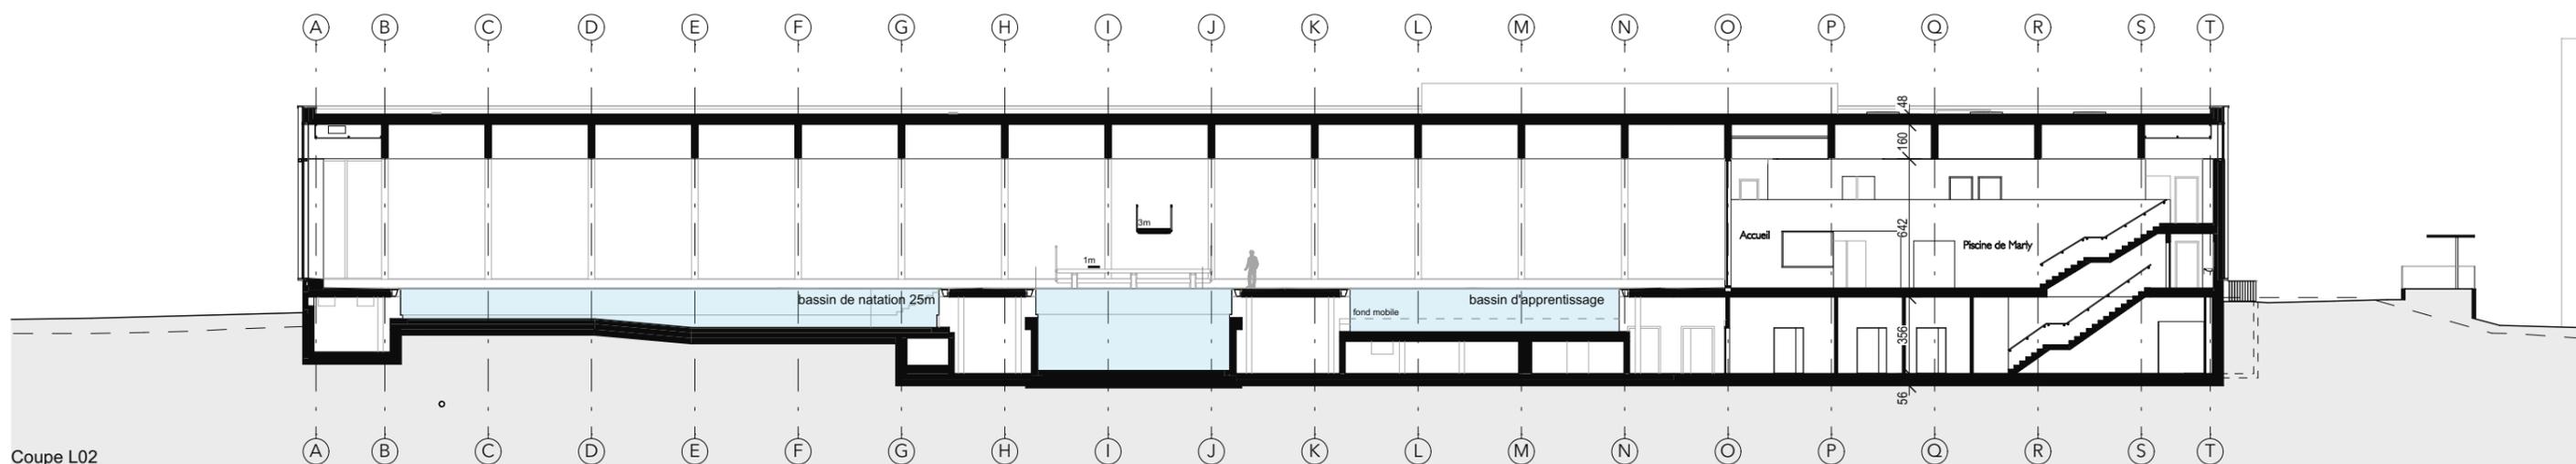

Coupe L02

PISCINE DE MARLY

MO : Marly Innovation Center Sarl
Team architectes : **MAGIZAN** CCH-E

Construction d'un centre aquatique scolaire et public dans le quartier de l'Ancienne Papeterie

Toutes les cotes sont indicatives.







Il est de la responsabilité de l'entrepreneur de vérifier toutes les cotes, niveaux et indications du présent plan et de signaler les éventuelles erreurs ou anomalies à la direction des travaux ou à l'architecte avant d'entreprendre les travaux.

Le mobilier est indicatif.

Plan n° : 601
Date : 27.05.21
Dess. : JC SM MR
Format : A3
Niv. ±0.00 : +600.75

Dossier d'appel d'offres
Coupes longitudinales

1:300

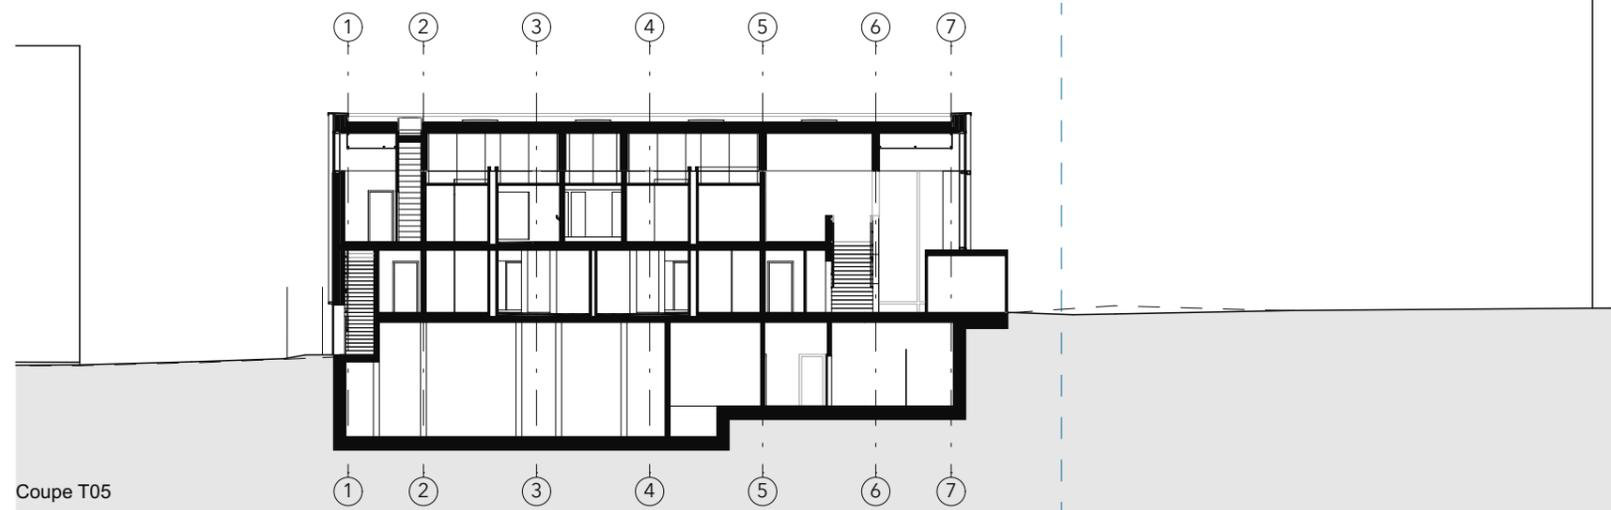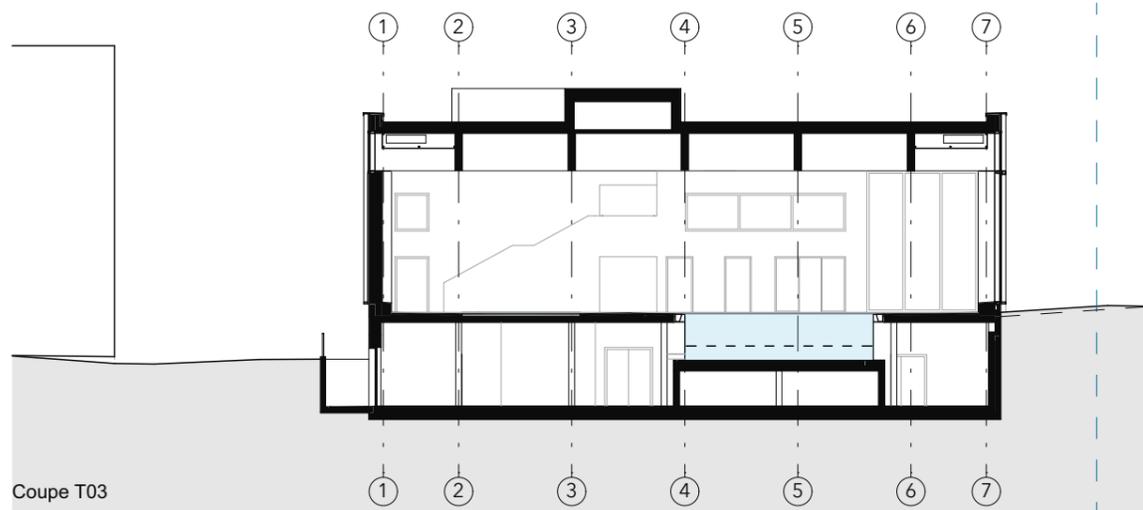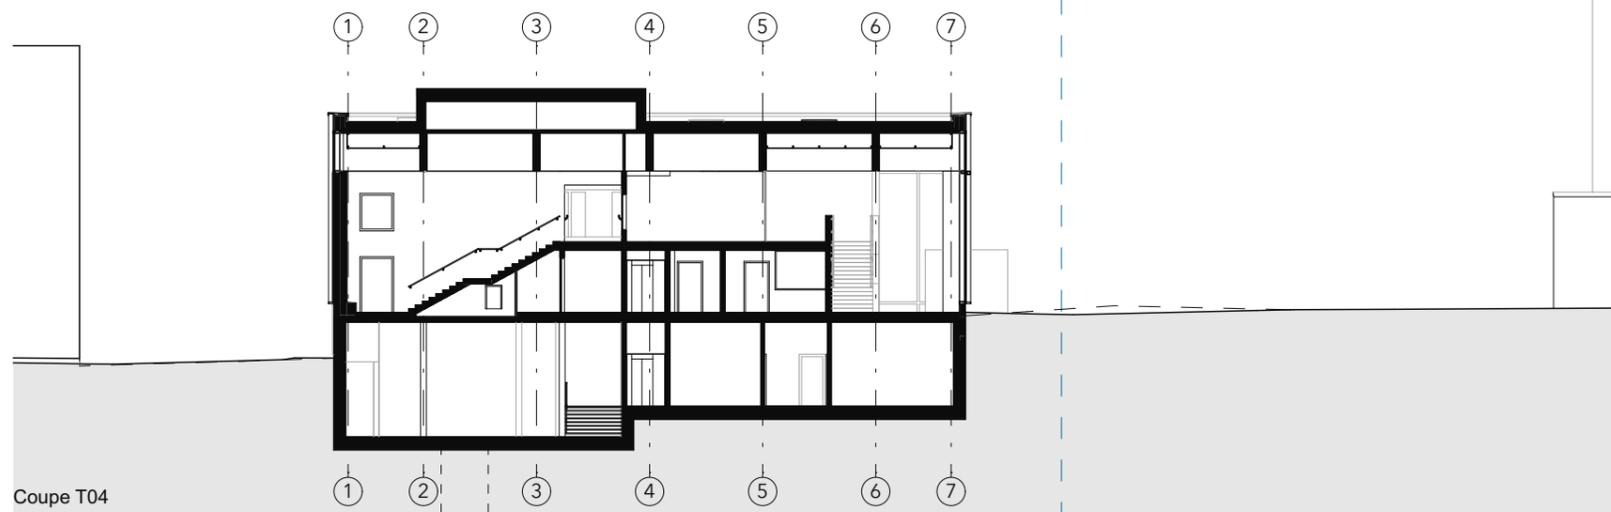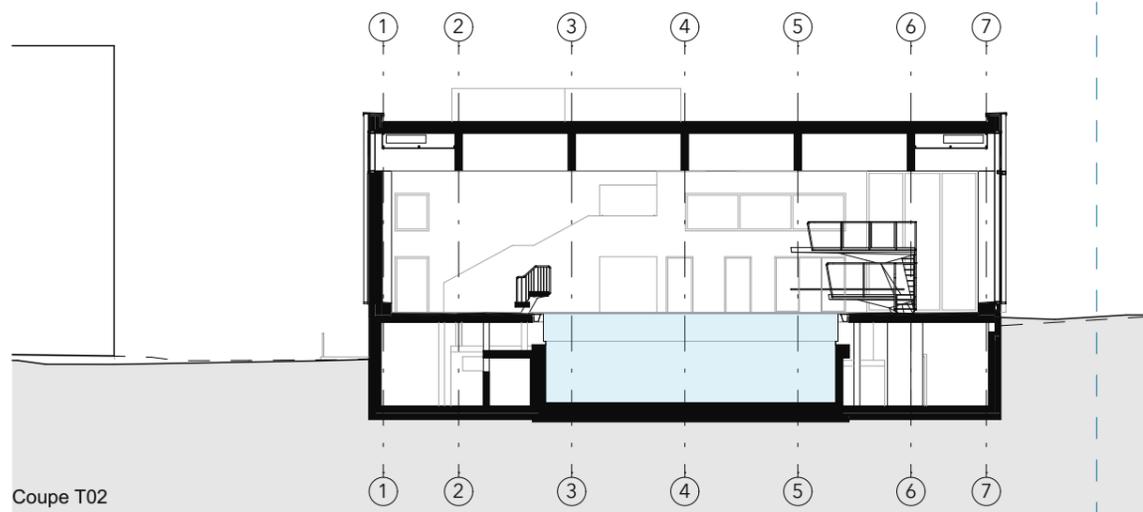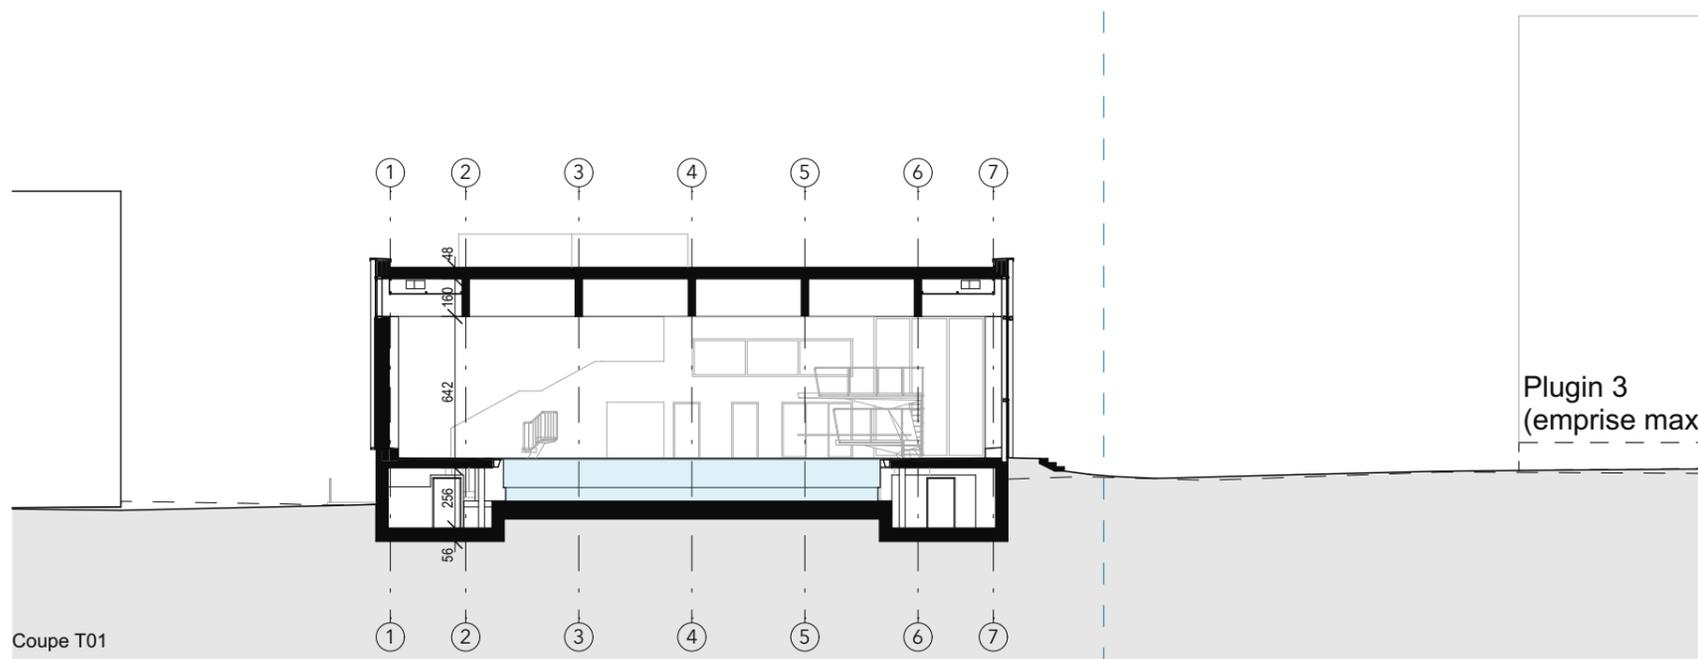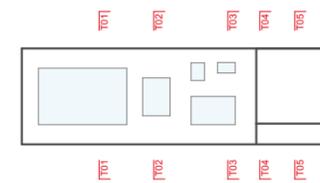

PISCINE DE MARLY


MO : Marly Innovation Center Sàrl
 Team architectes : **MAGIZAN** CCH-E

Construction d'un centre aquatique scolaire et public dans le quartier de l'Ancienne Papeterie


Toutes les cotes sont indicatives.
 Il est de la responsabilité de l'entrepreneur de vérifier toutes les cotes, niveaux et indications du présent plan et de signaler les éventuelles erreurs ou anomalies à la direction des travaux ou à l'architecte avant d'entreprendre les travaux.
 Le mobilier est indicatif.

Plan n° : 602
 Date : 27.05.21
 Dess. : JC SM MR
 Format : A3
 Niv. ±0.00 : +600.75


Dossier d'appel d'offres
Coupes transversales

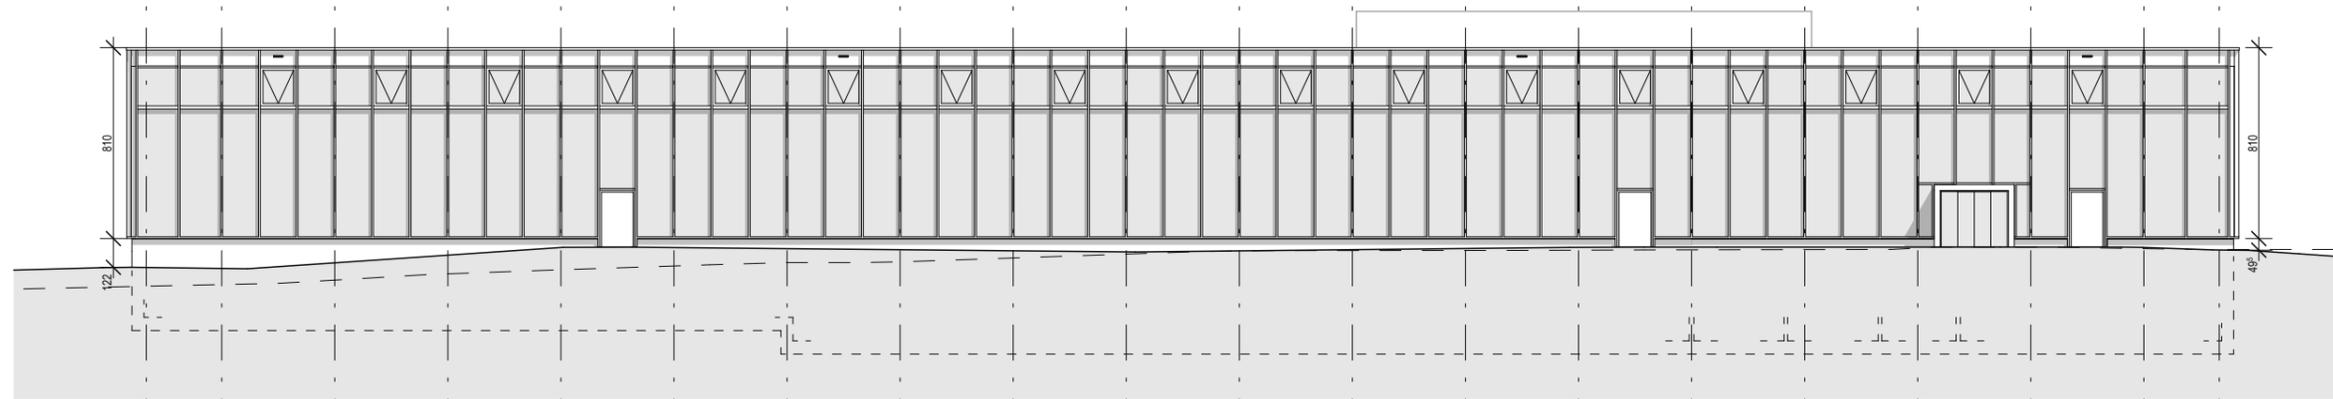


Elévation est

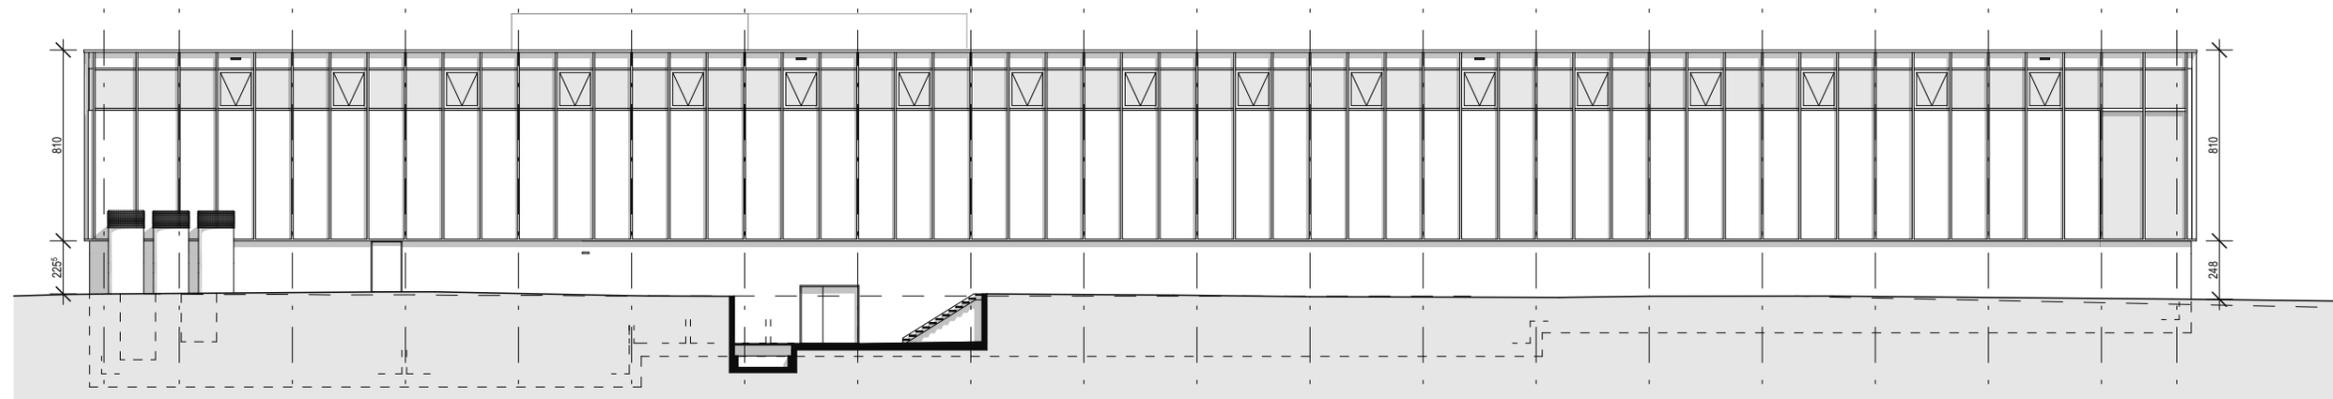

Elévation ouest

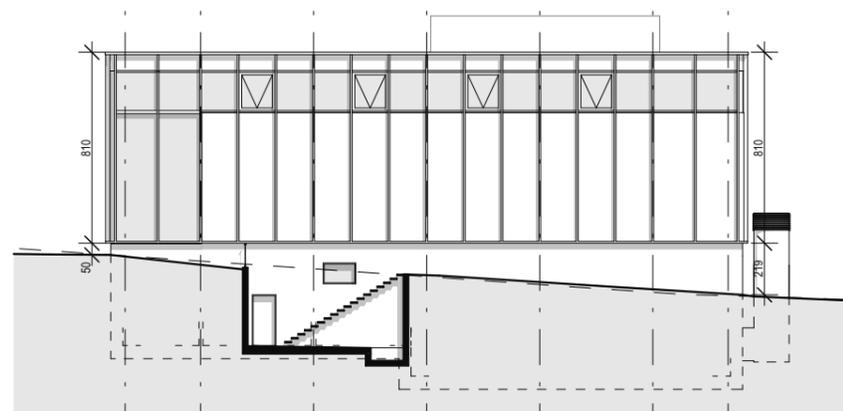

Elévation nord

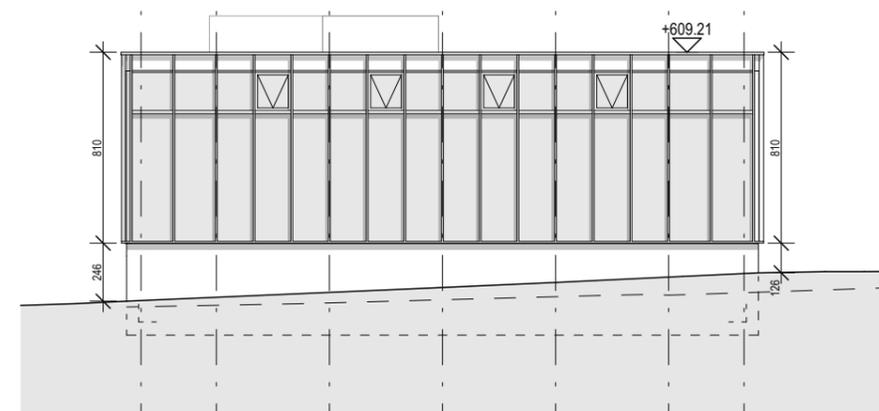

Elévation sud

PISCINE DE MARLY

MO : Marly Innovation Center Sarl
 Team architectes : **MAGIZAN** CCHÉ

Construction d'un centre aquatique scolaire et public dans le quartier de l'Ancienne Papeterie

Toutes les cotes sont indicatives.
 Il est de la responsabilité de l'entrepreneur de vérifier toutes les cotes, niveaux et indications du présent plan et de signaler les éventuelles erreurs ou anomalies à la direction des travaux ou à l'architecte avant d'entreprendre les travaux.
 Le mobilier est indicatif.

Plan n° : 701
 Date : 27.05.21
 Dess. : JC SM MR
 Format : A3
 Niv. ±0.00 : +600.75

Dossier d'appel d'offres

Elévations

1:300